


小ホール舞台平面図

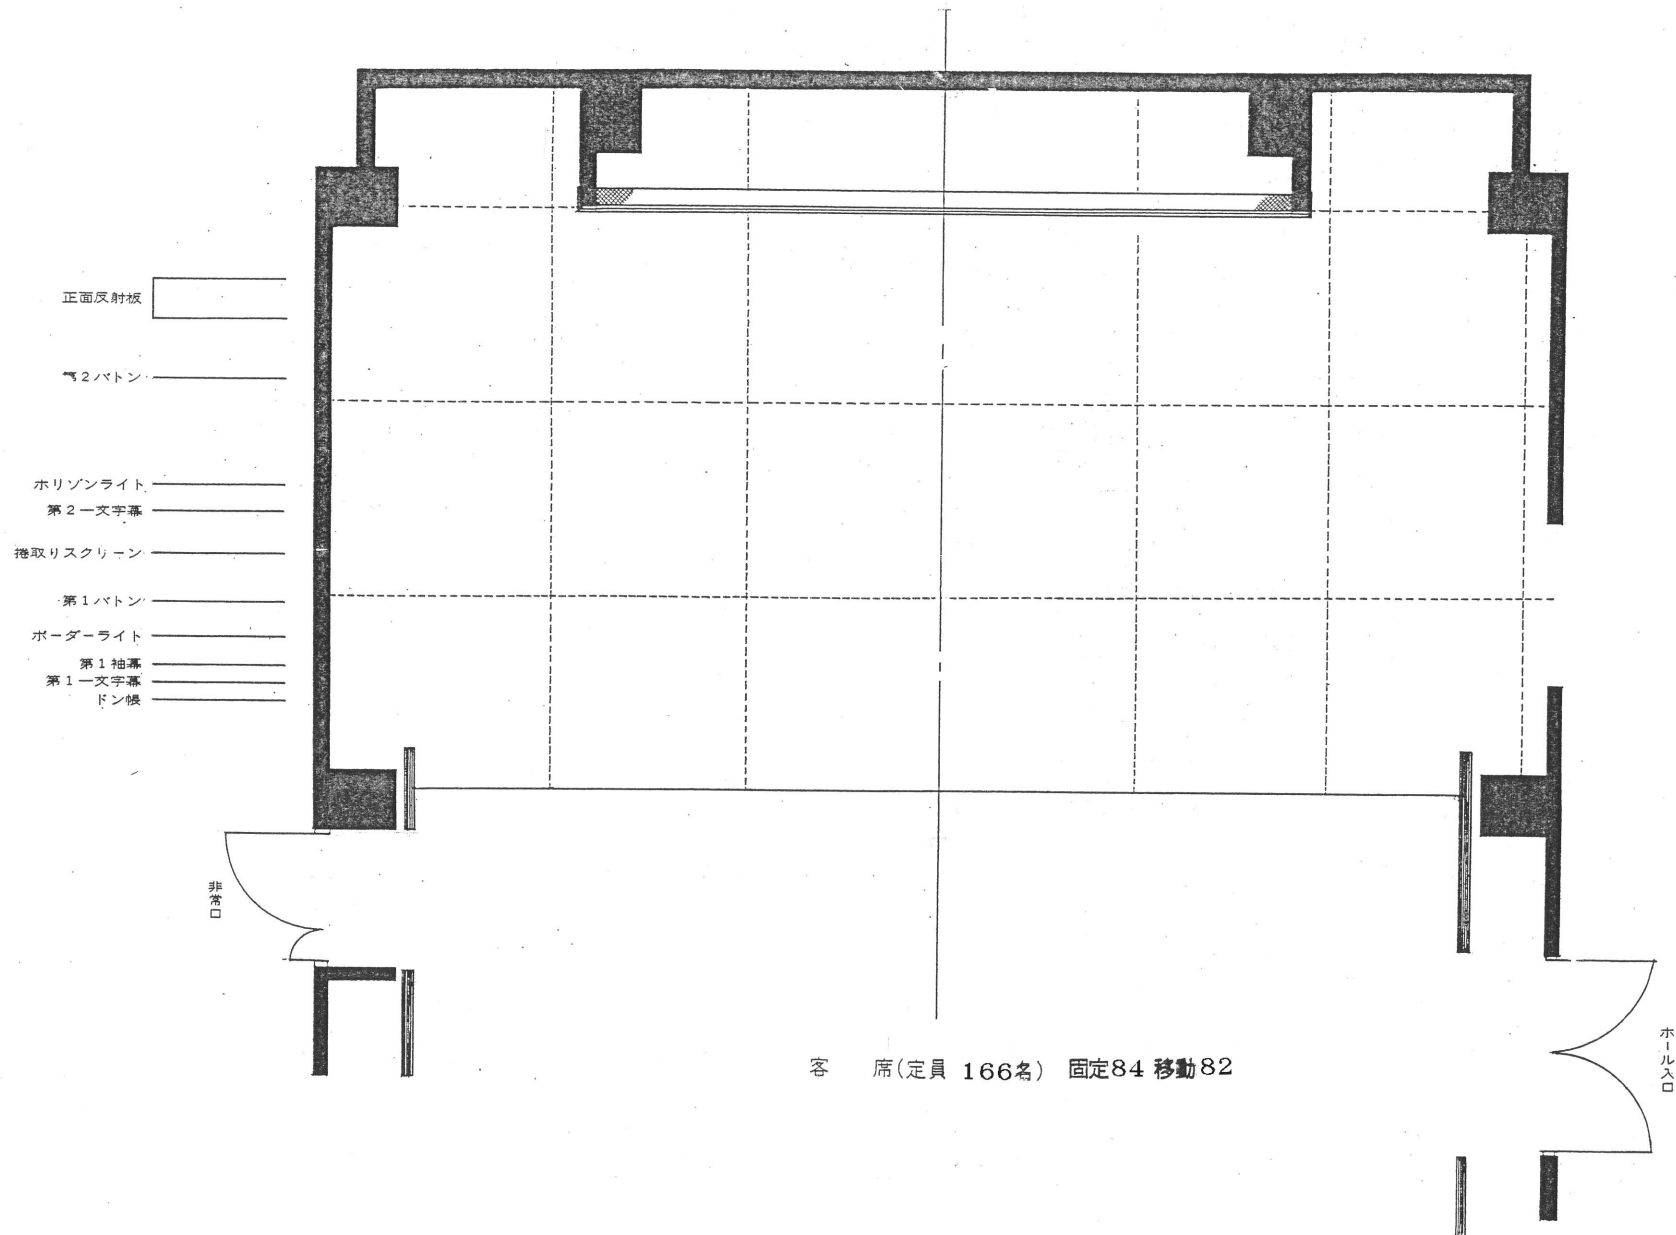

上尾市文化センター

間	口	9.78M
奥	行	5.35M
高	サ	4.9M